


2階平面図 1:100

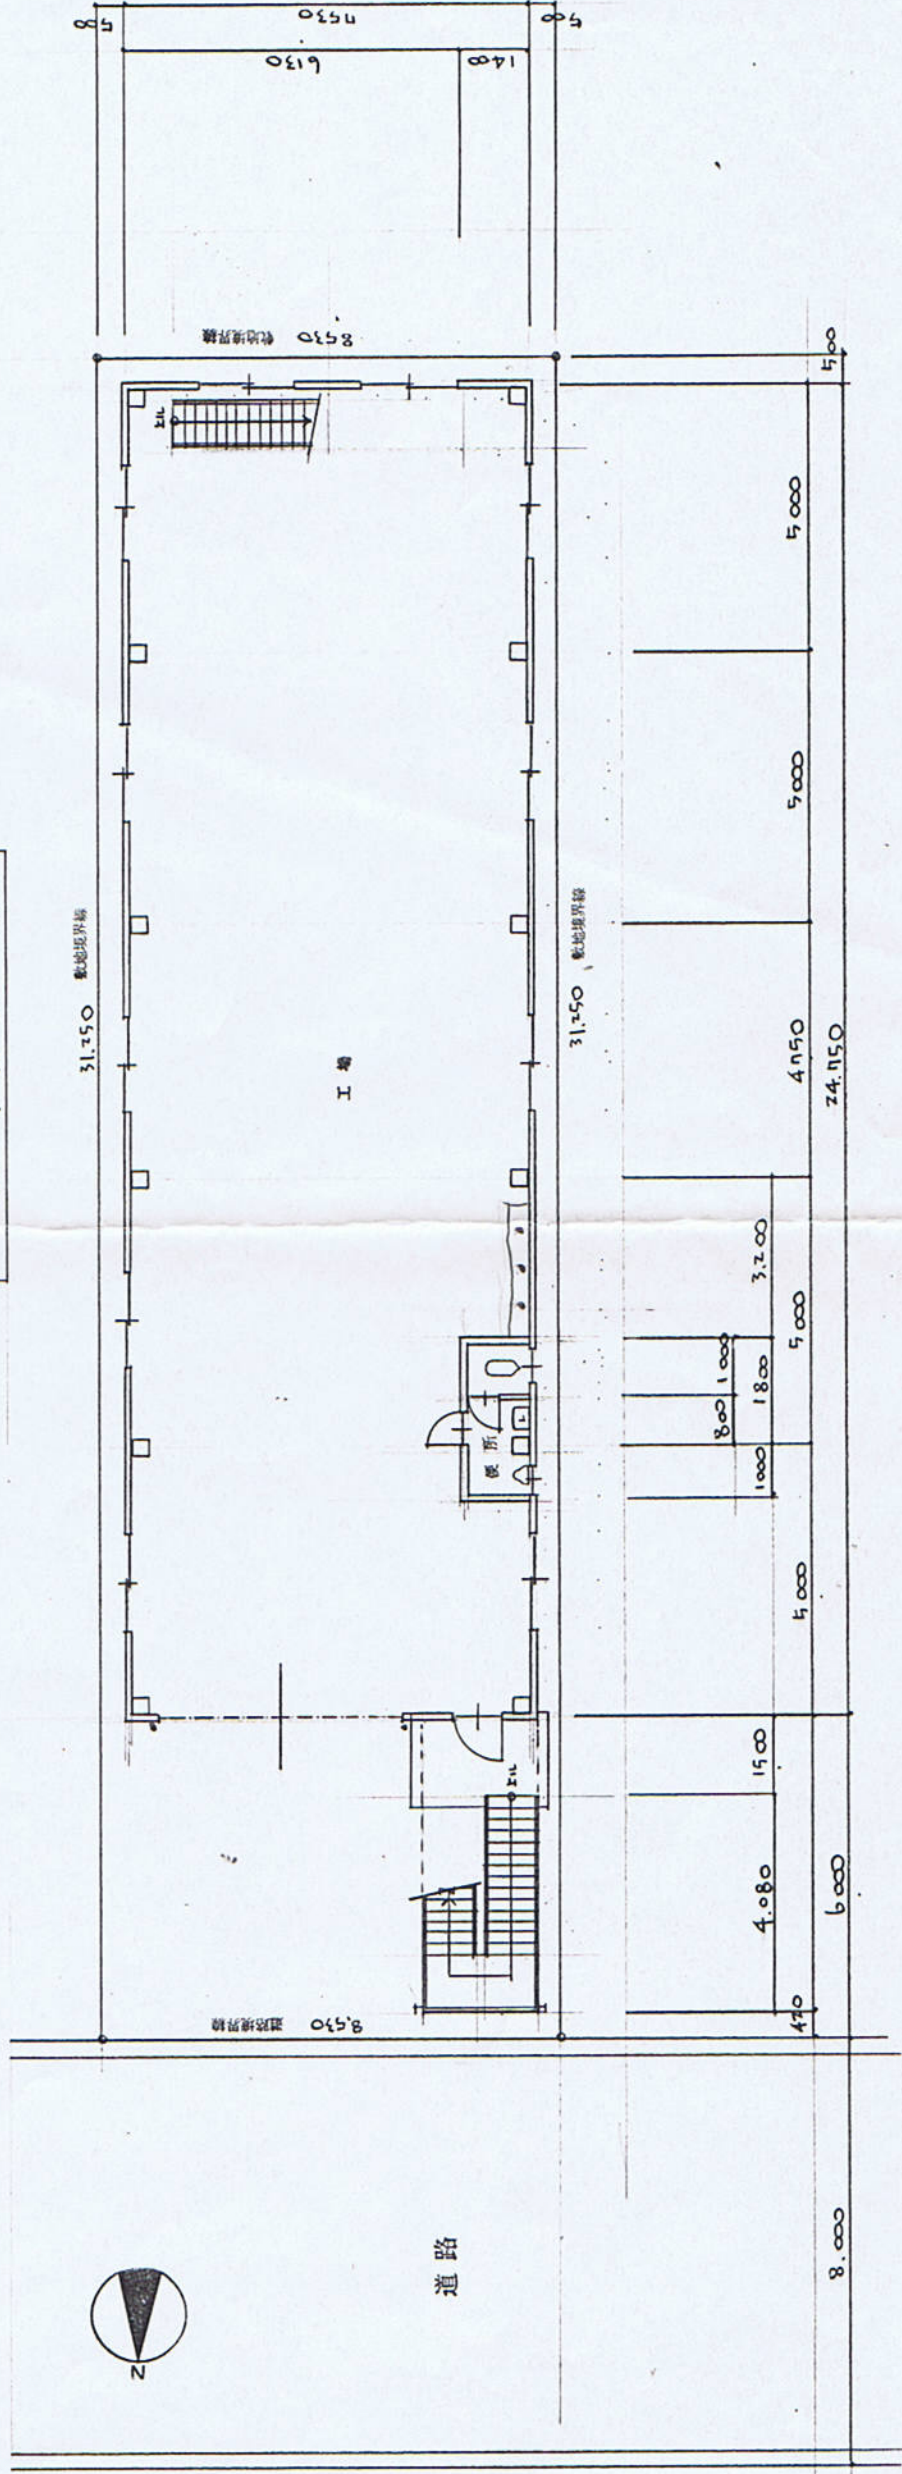

1階平面図 1:100

訂正  
 作成 63年4月23日 承認  
 発行 年月日 欄図  
 名称 (株) 東亜白粉 新築工事  
 種別 敷図  
 縮尺 1:100  
 図面No.  
 (特記事項) 施工前段で敷地状況により寸法の変更が生じる場合があります。

高山鉄工建設(株)設計部

配置図