

登記年月日：昭和63年9月14日

2113319

### 各階平面図


63.9.14

家屋番号 109番2

建物の所在 八尾市八尾木北5丁目109番地2

### 建物図面 各階平面図

1階2階各階同型


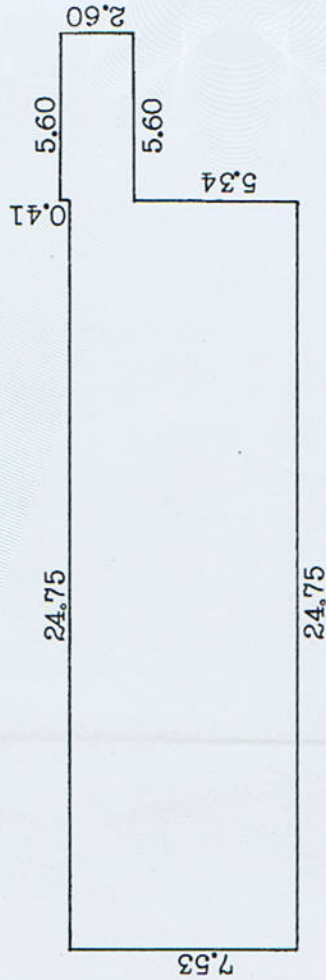


$$24.75 \times 7.53 = 186.3675$$

$$5.60 \times 2.60 = 14.5600$$


---


$$200.9275$$

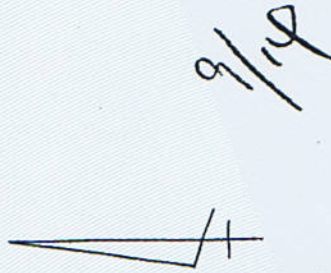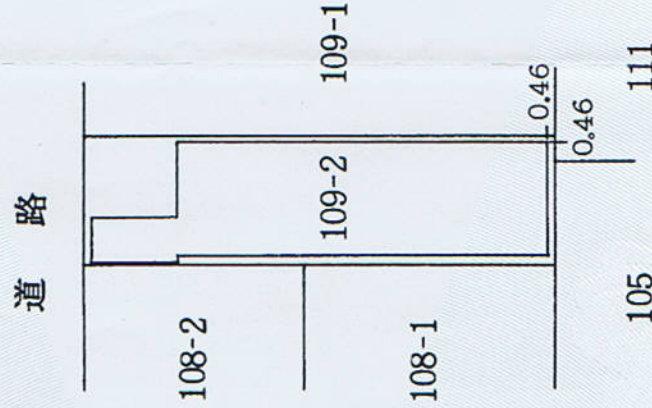

作製者

土地調査士

八尾市清水町2丁目2番1号  
吉村友子

図印 63年9月14日作製

縮尺 1/250M

申請人

大阪府八尾市上尾町2丁目26番地  
東亜自動車株式会社  
代表取締役 吉村友子



縮尺 1/500M

(大阪土地家屋調査士会)

これは図面に記録されている内容を証明した書面である。

平成30年7月17日

大阪法務局東大阪支局

登記官

田島和昭



地図整理番号： M22245