


第1号の2様式(B5)

建築計画概要書

市町村名	1A0130
確認番号	6号.6月2日
確認月日	

建築主	氏名	東亜自動機株式会社	住所	八尾市上尾町2丁目12番2号	代表取締役 岡原 洋治
敷地の位置	地名	番	八尾市	八尾市北5丁目109番2	
主要用途	高さ	9.5	M	地下	M
	階数	2	階	地下	階
	構造	鉄骨	造	一部	造
敷地面積	申請部分	158	M <sup>2</sup>	788	M <sup>2</sup>
	申請以外の部分	295	M <sup>2</sup>	176	M <sup>2</sup>
	合計	266	M <sup>2</sup>	56	M <sup>2</sup>
設計者	事務所	ミレ建築設計事務所			
	所在地	大阪市城東区中央1丁目12-17 第1版本ビル43号			
	氏名	藤 武 樹			
施工者	事務所	未定			
	所在地				
	氏名				
代理者	事務所	ミレ建築設計事務所			
	所在地	大阪市城東区中央1丁目12-17 第1版本ビル43号			
	氏名	藤 武 樹			
住宅の利用関係	持家	貸家	給与住宅	分譲住宅	住宅戸数

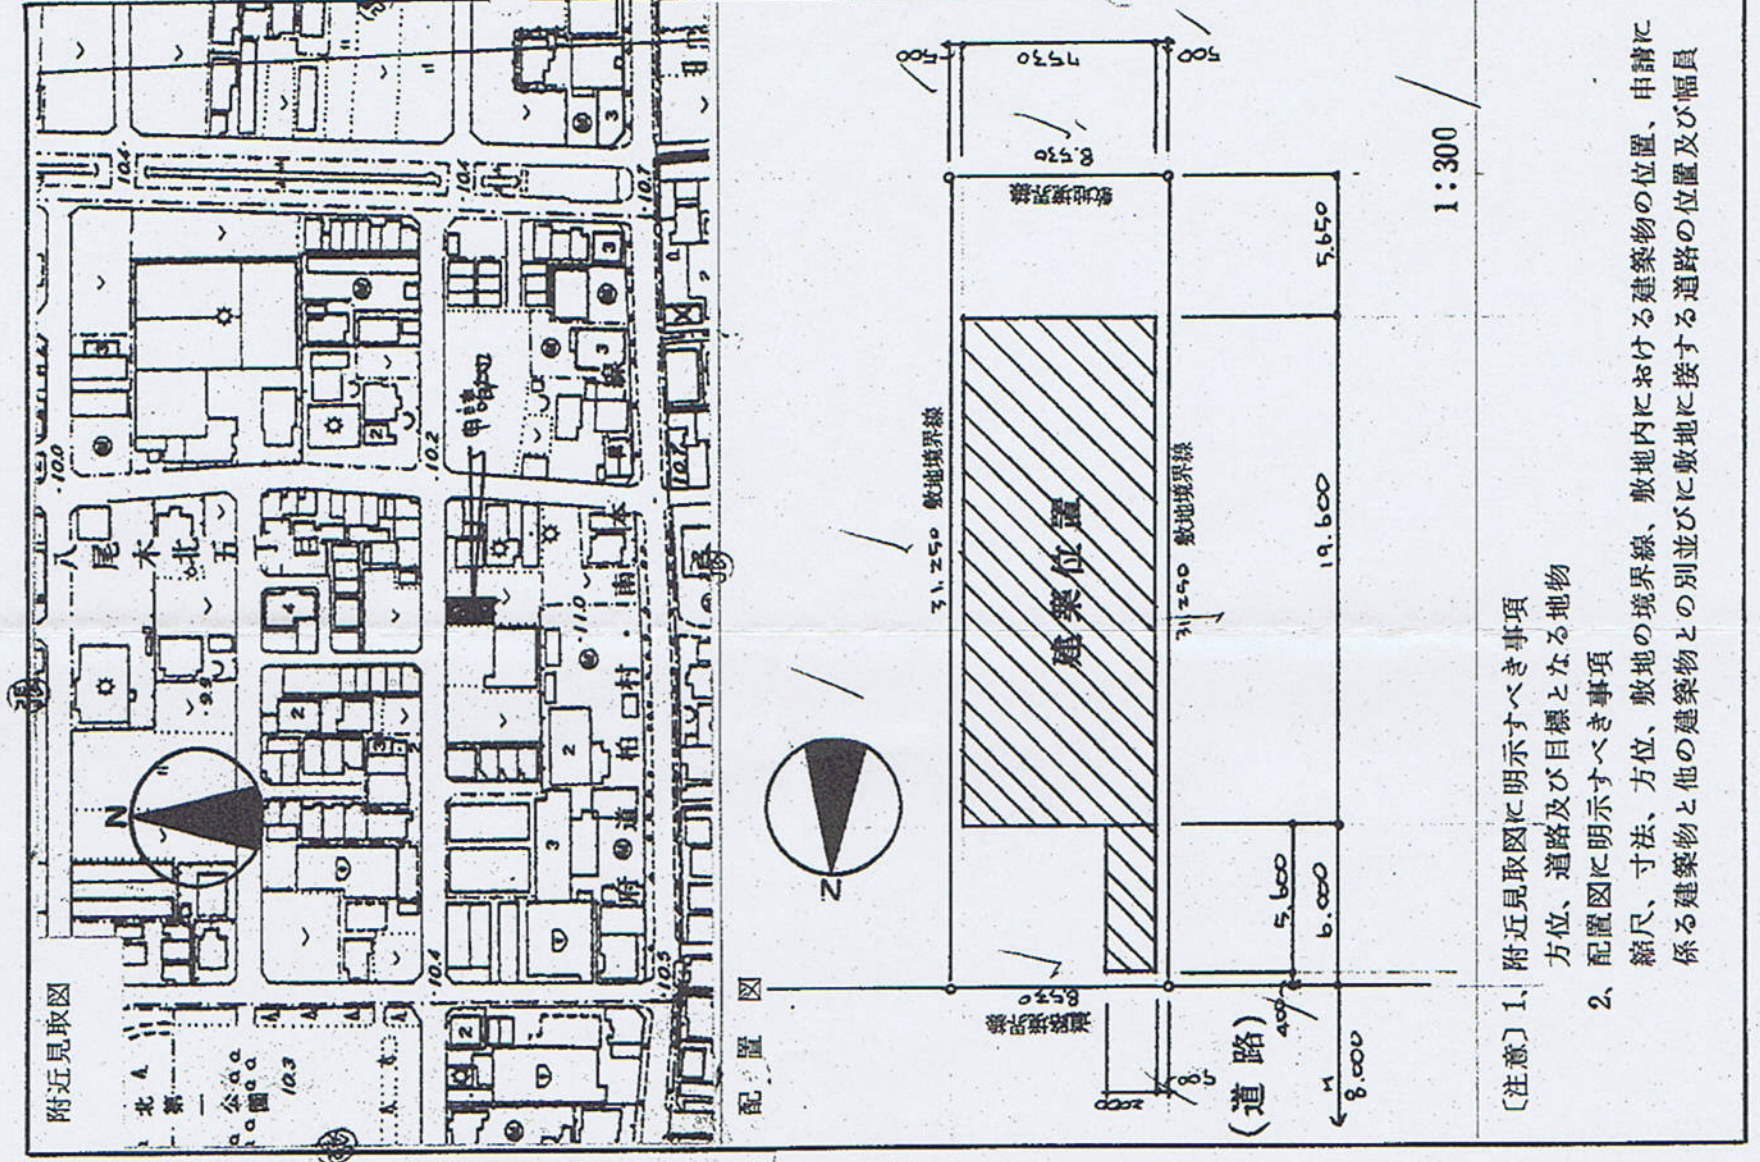

〔注意〕1、 附近見取図に明示すべき事項  
 方位、道路及び目標となる地物  
 2、 配置図に明示すべき事項  
 縮尺、寸法、方位、敷地の境界線、敷地内における建築物の位置、申請に係る建築物と他の建築物との別並びに敷地に接する道路の位置及び幅員